


Rzut poziomy

skala 1:100

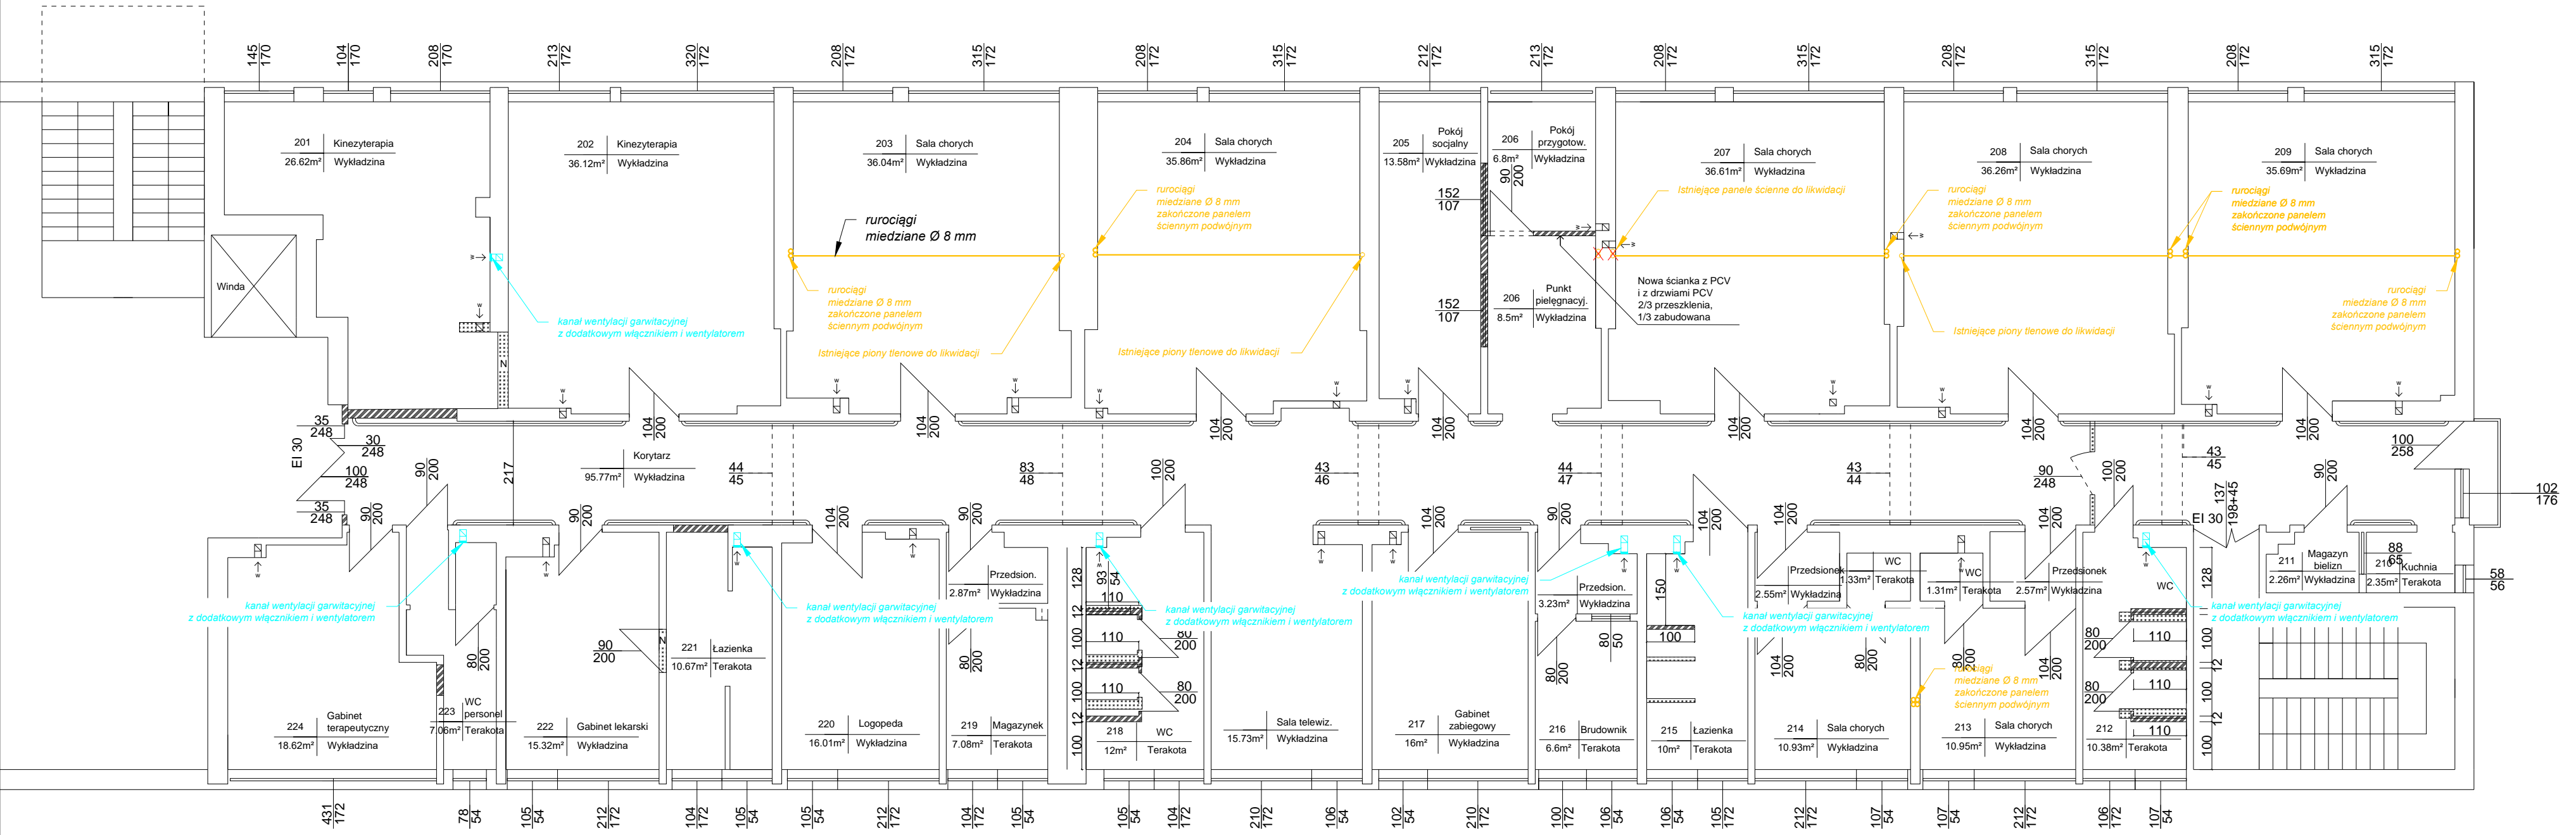

Do wymurowania

Do wyburzenia

N - Nadproże 2 L 80

Temat:	Rzut poziomy.inst. tlenu i wentylacji mech.	Skala:	1:100
Obiekt:	Modernizacja oddziału detoksacyjnego (Iip.) na oddział rehabilitacji neurologicznej.	Nr rys.:	S1
Inwestor:	Mazurskie Centrum Zdrowia, Szpital Powiatowy w Węgorzewie, Publiczny Zakład Opieki Zdrowotnej		
Adres inwestycji:	3 Maja 17, 11-600 Węgorzewo		
Opracował:	mgr inż. Jacek Kozłowski upr. bud. WAM/0115/PWOS/09		