
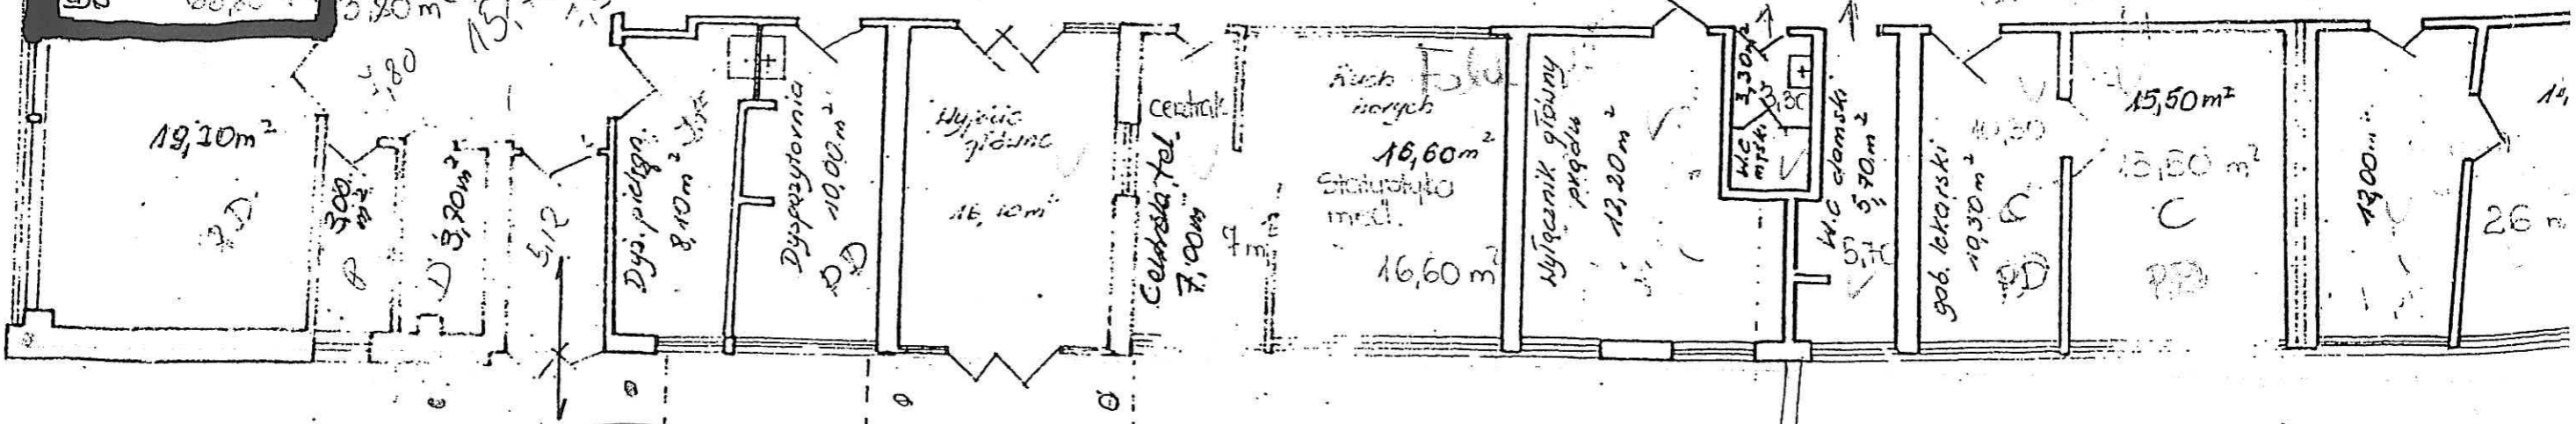
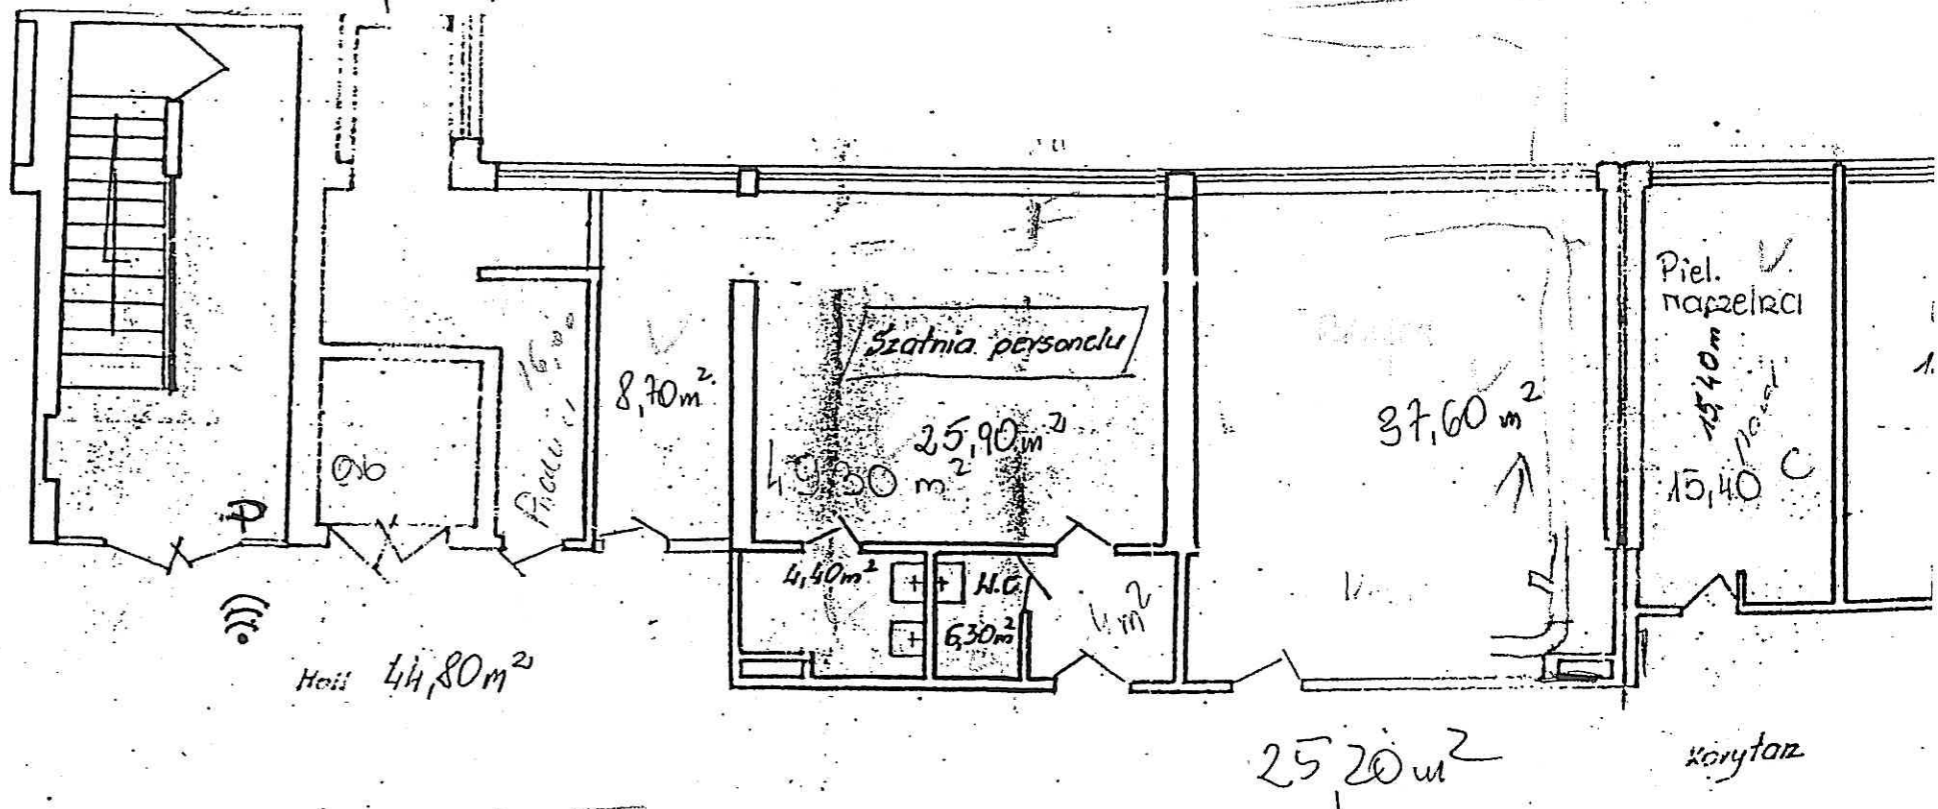
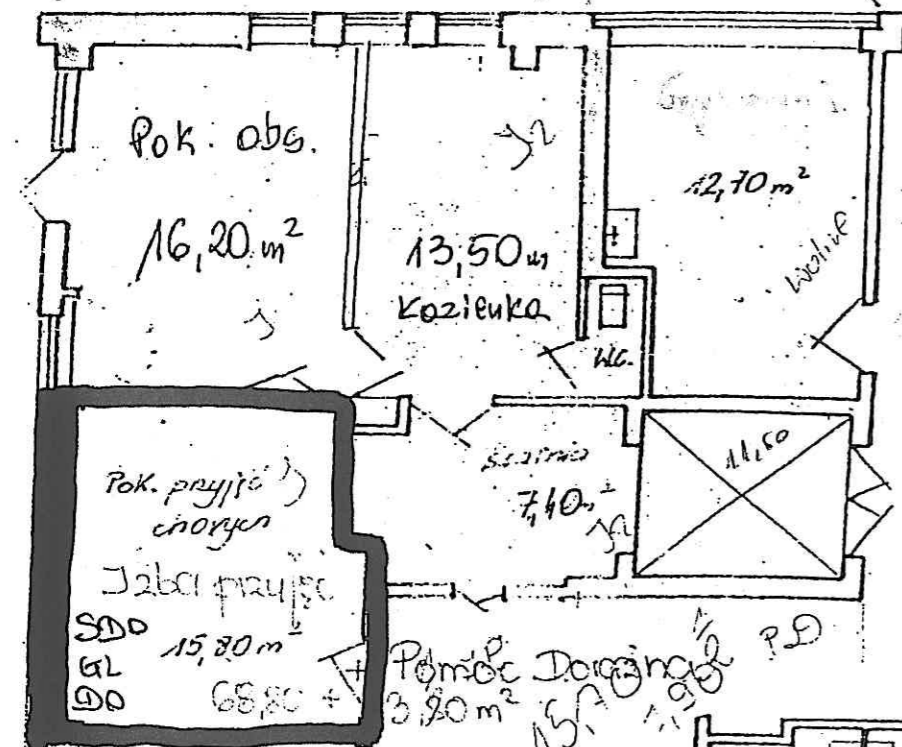


PARTER - SZPITALA

1. Izba Przyjęć	68,80
2. Pomoc Doraźna	69,60
3. Administracja	42,60
4. RUM	34,20
5. Szatnia personelu	49,30
6. Apteka	26,00
7. WC pacjentów	9,00
8. Centrala telefoniczna	7,00
9. Ruch chorych-statystyka med.	16,60
Razem:	323,10 m²

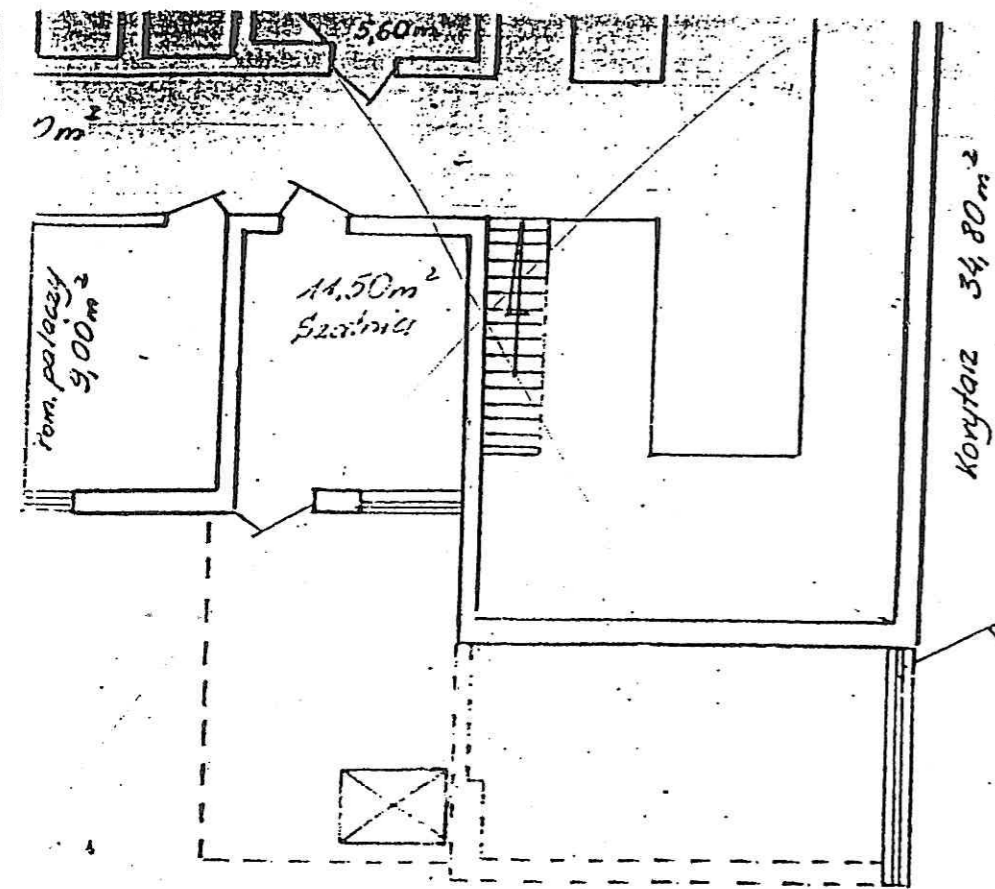

I piętro

Oddział Rehabilitacji


Legenda:

- K - komputer stacjonarny
- DL - drukarka laserowa A4
- GL - gniazdo logiczne podkrojne
- Kol - kolektor danych do obsługi pacjenta przy łóżku
- SKK - skaner kodów kreskowych

Wi-Fi - my PC + ne Smolter odsklepić

SIPITAL

227,50
280,50
130,24
638,24 m²

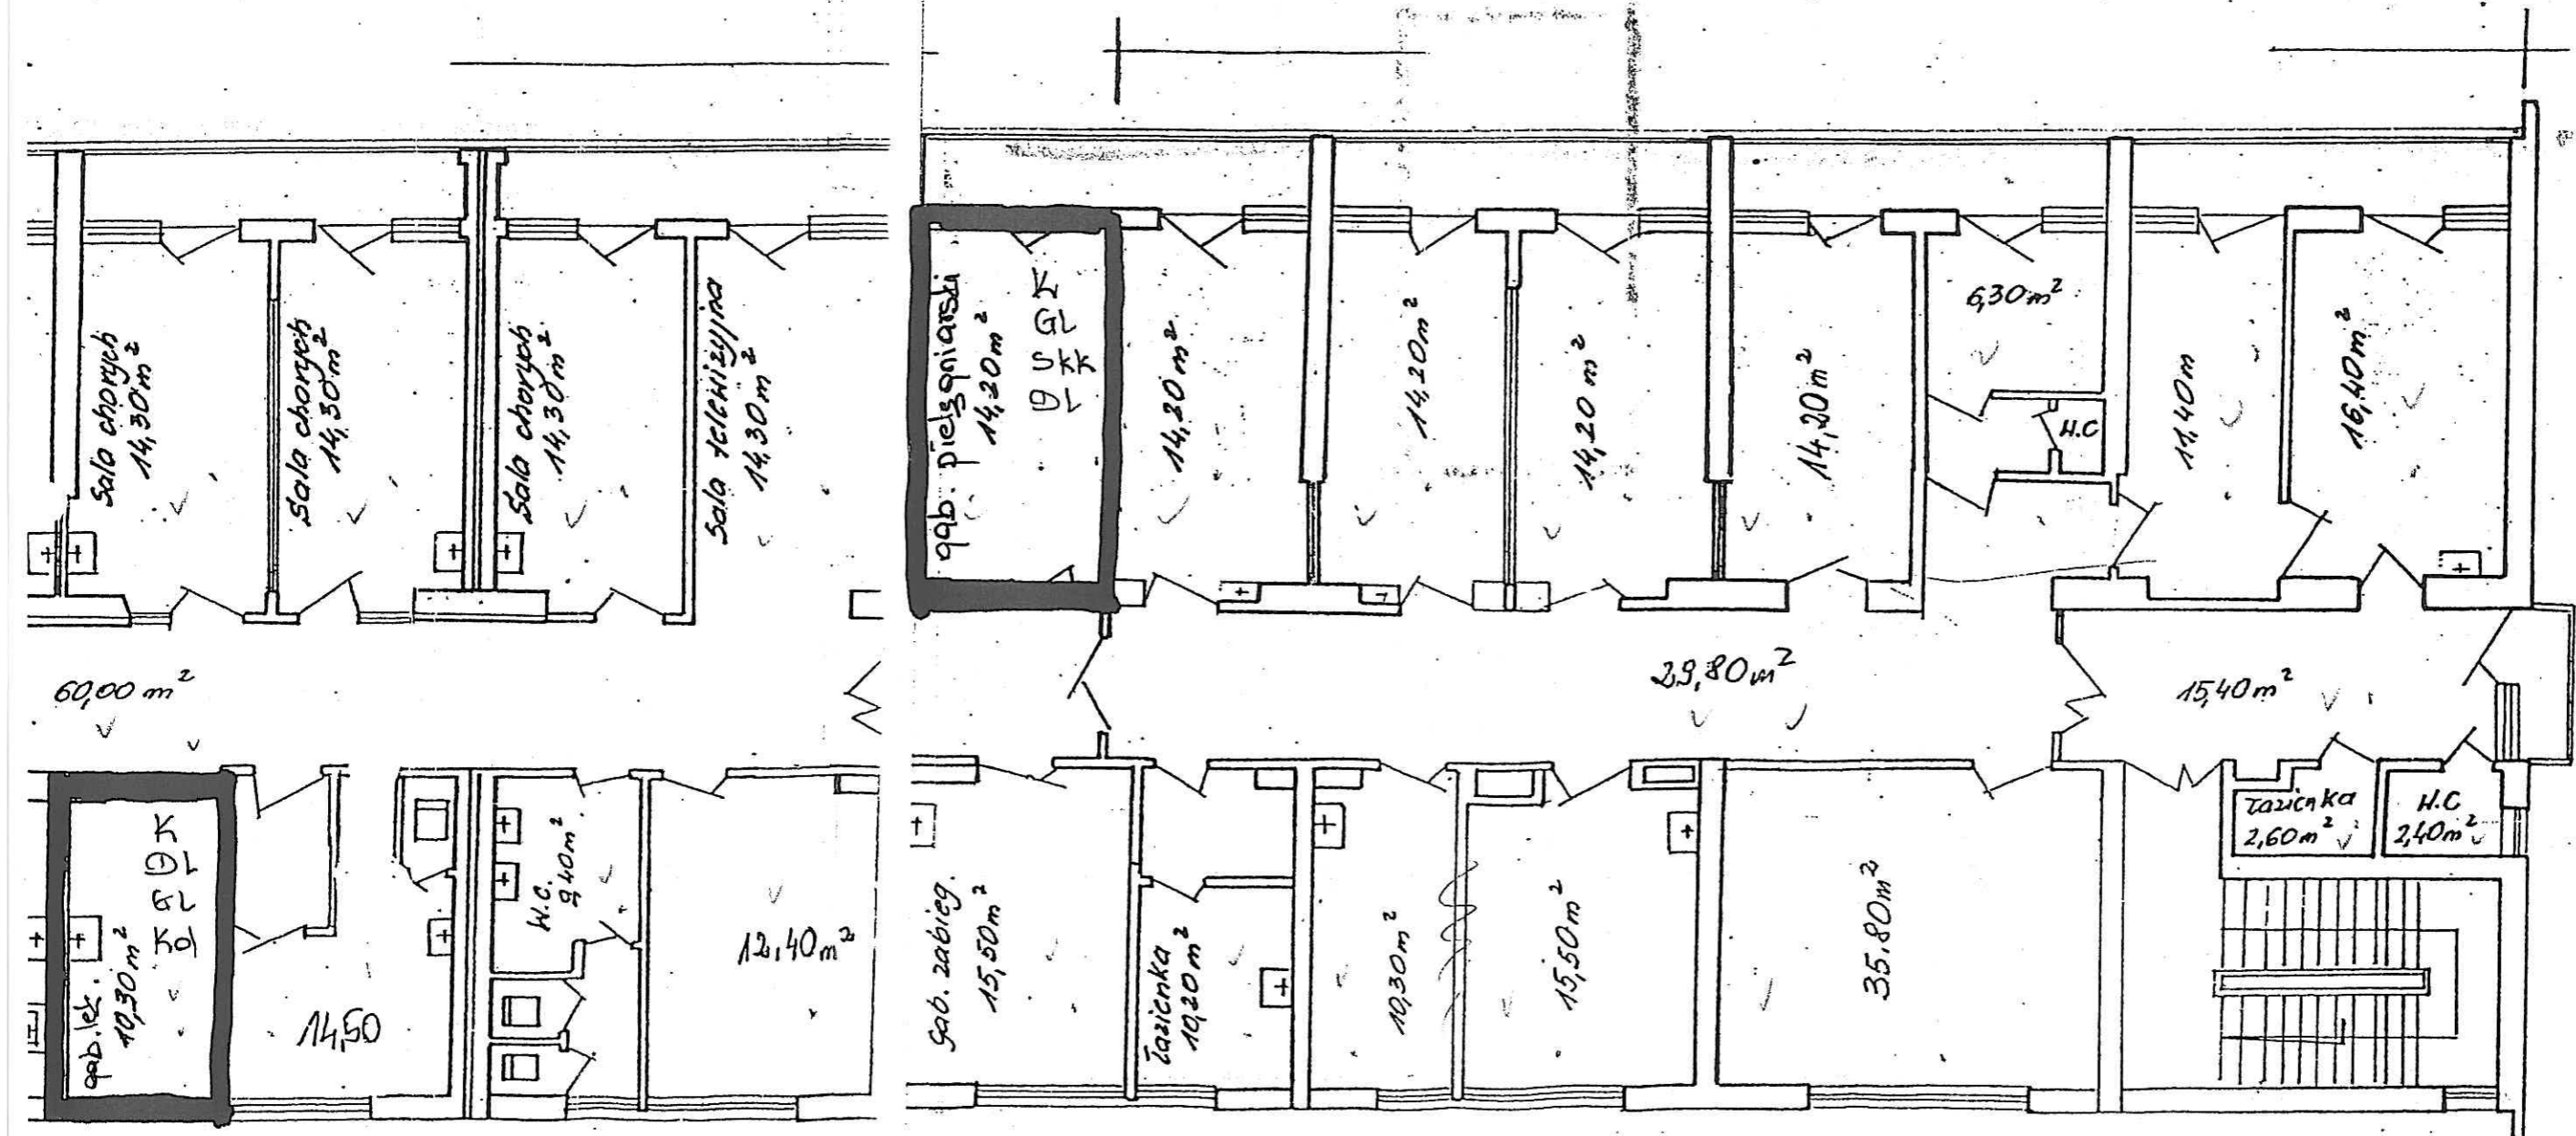

200,04

II piętro

Oddział Detoksykacyjny

Legenda:

- K - komputer stacjonarny
- DL - drukarka laserowa A4
- GL - gniazda logiczne podkójne
- Kol - kolektor danych do obsługi pacjenta p/z
- SKK - skaner kodów kreskowych


ZOZ WĘGORZEWO

RZUT II PIĘTRA

SKALA 1:100

340,90

WiFi nie działa w oddziale

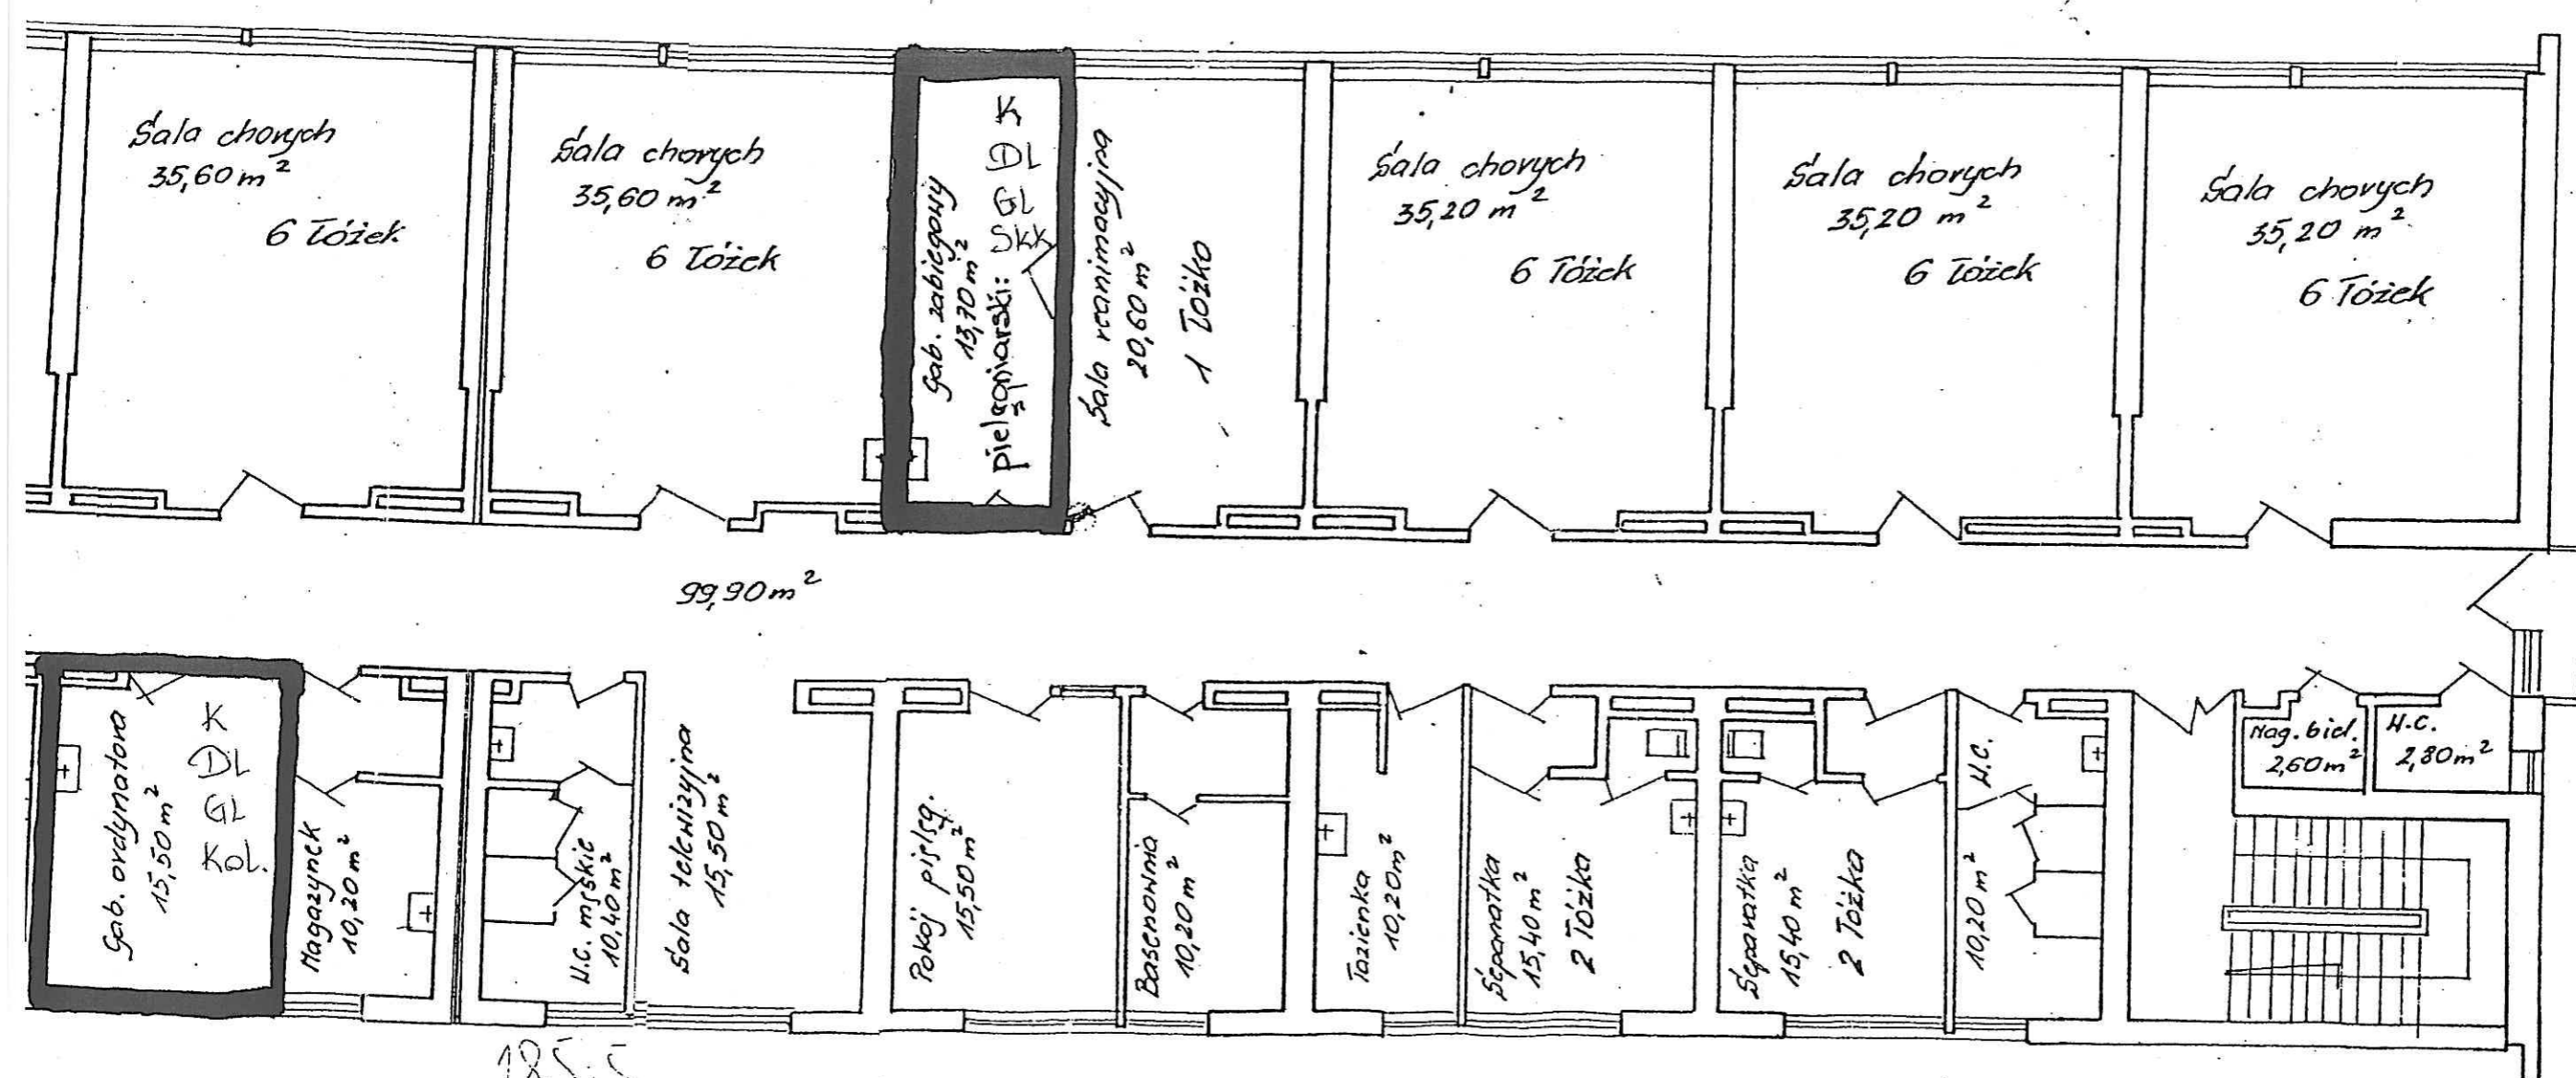

99,90 m²

185,5

IV piętro

Oddział Kardiologiczny


Legenda:

- K - komputer stacjonarny
- DL - drukarka laserowa A4
- GL - gniazda logiczne podkójne
- Zol - kolektor danych ob. obsługi pacjenta przy łóżku
- Skk - stacjon. kodów kreskowych

SKALA 1:100

392,30
163,40
555,70 m²

265

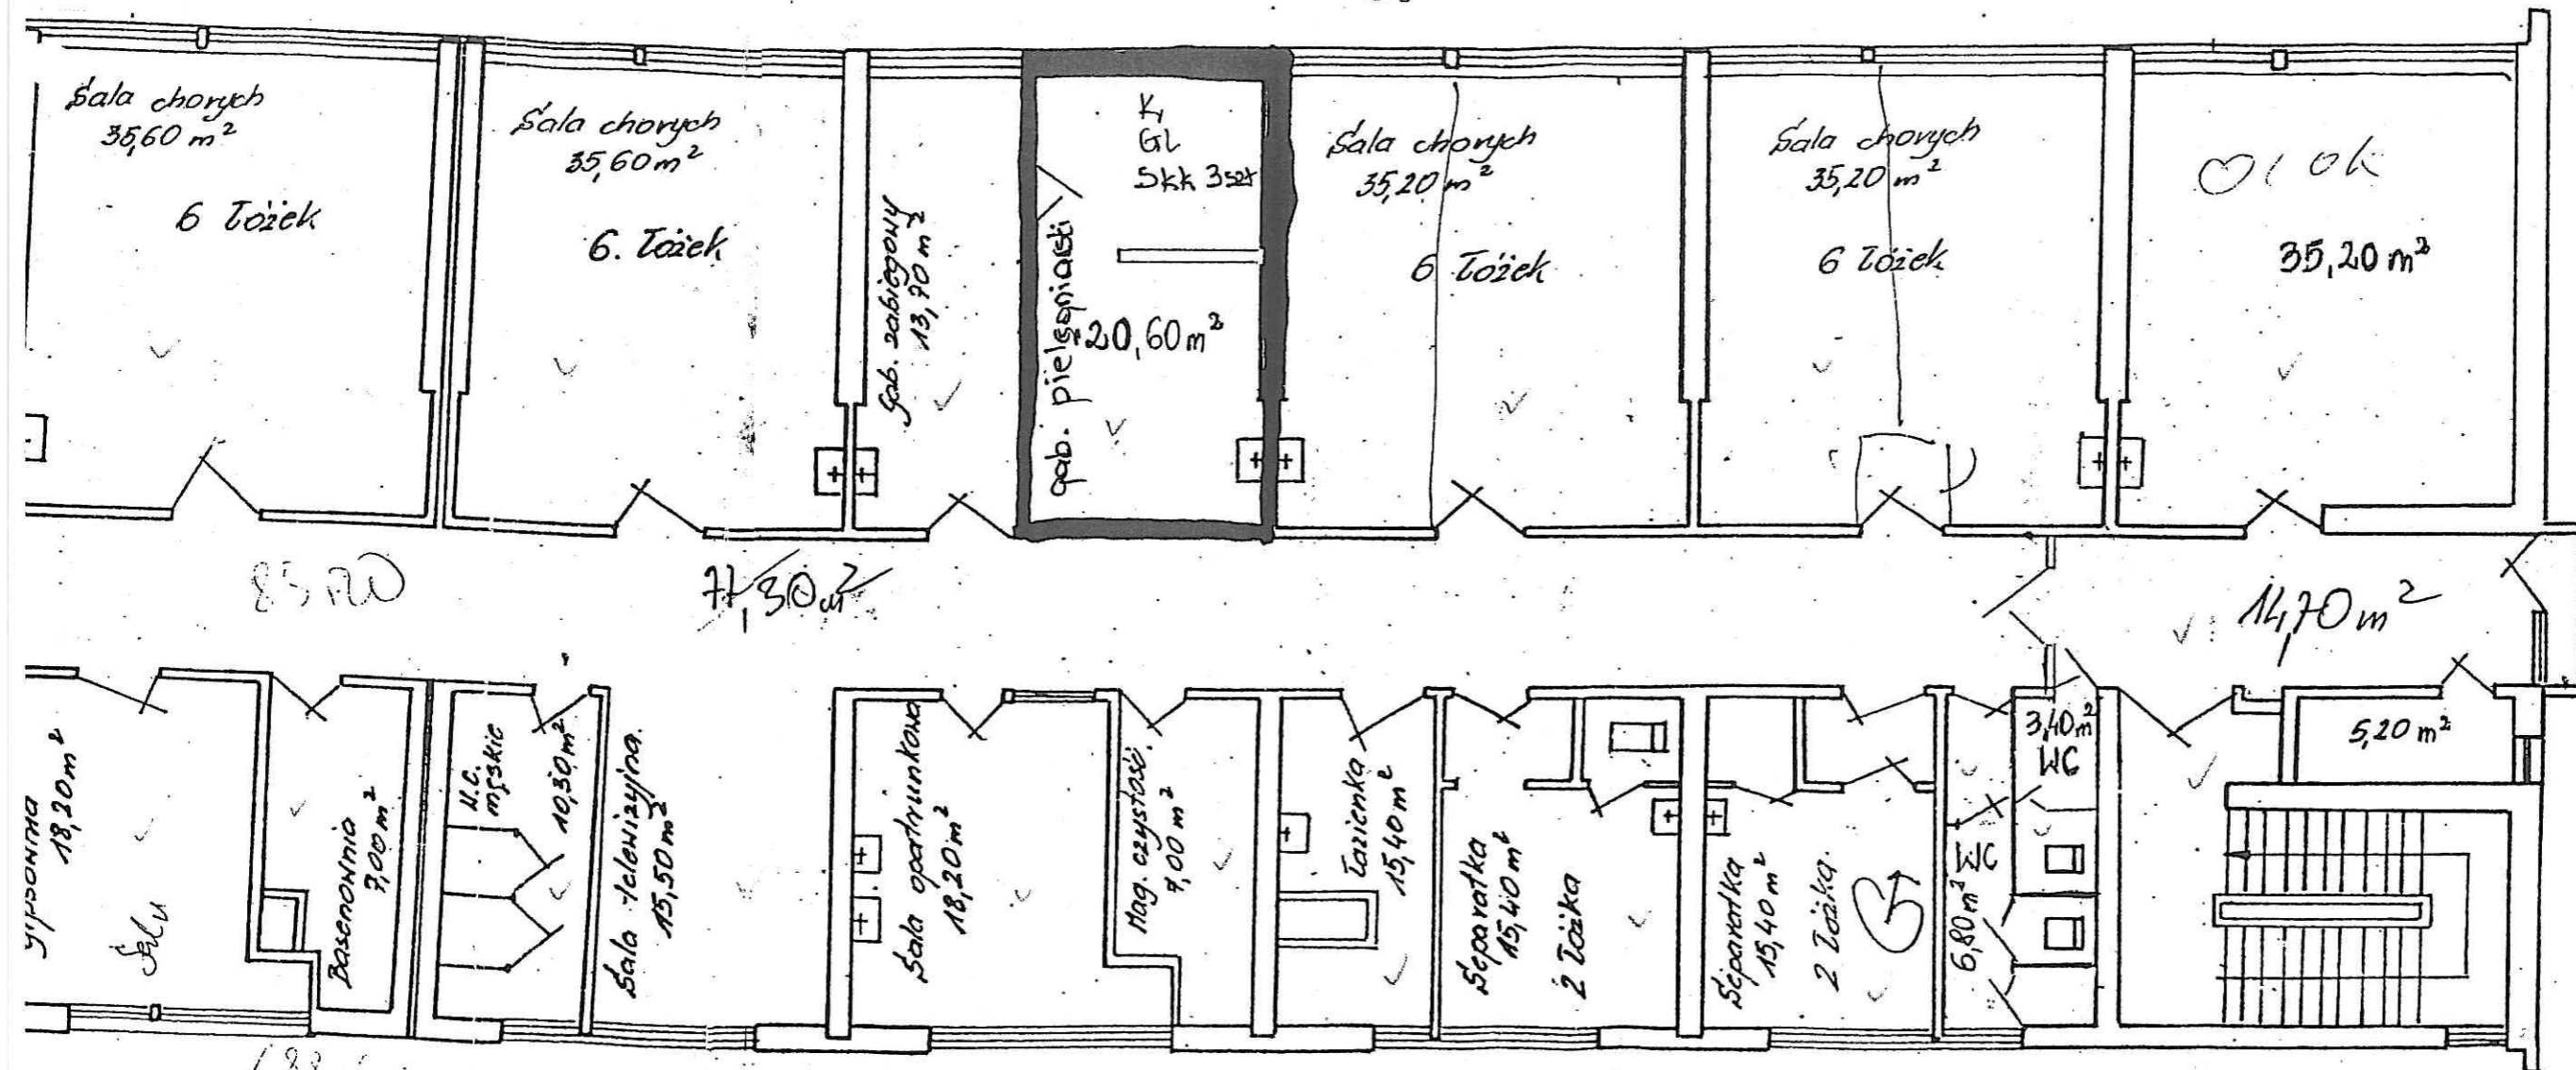

WYJŚCIE I ODDZIAŁ CHIRURGICZNY

RAZEM 41 Łóżek w tym:-
 - 6 sal po 6 Łóżek
 - 1 reanimacyjna - 1 Łóżko
 - 2 separatki - po 2 Łóżka

759,60

