Piętro II
skala 1:100

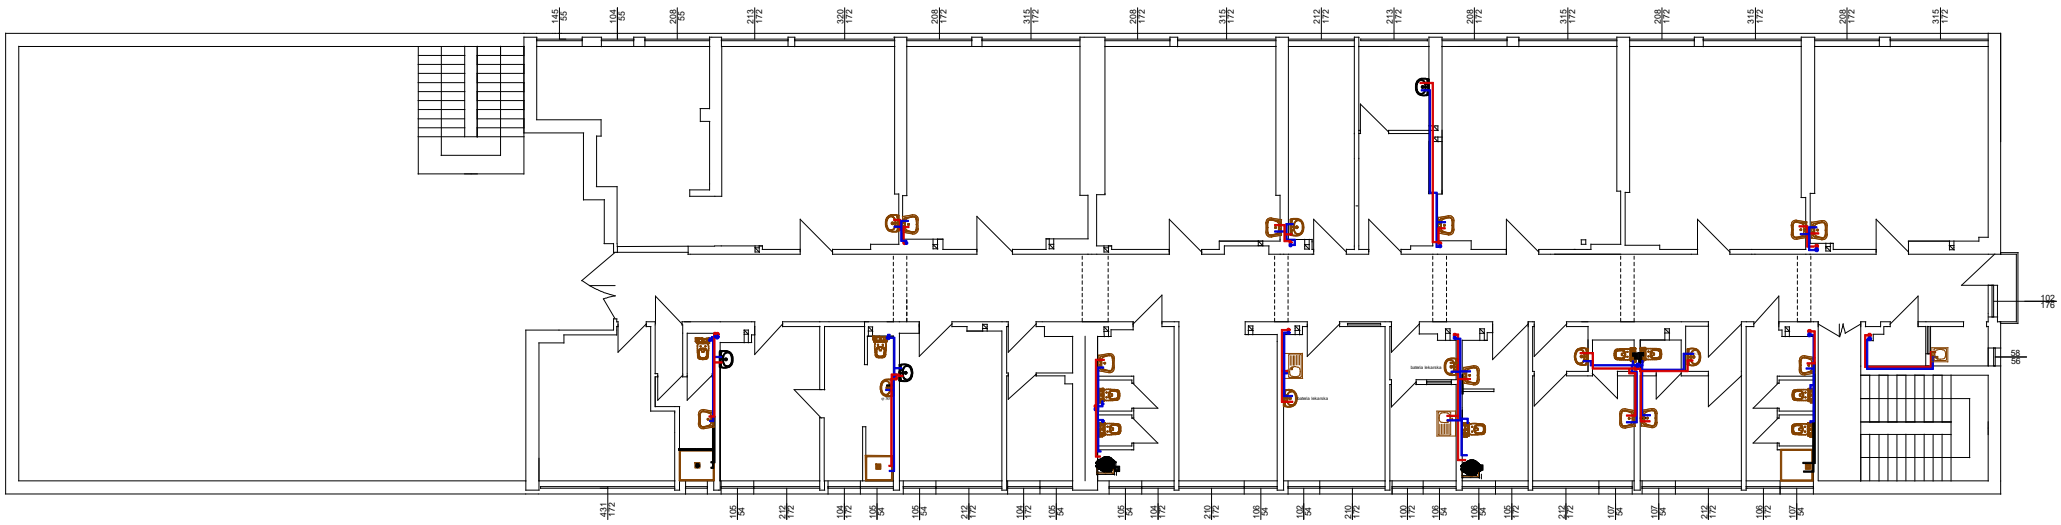

instalacja wody zimnej PP 20x1,9

instalacja wody ciepłej PP 20x1,9

muszla dla niepełnosprawnych z poręczami

umywalka dla niepełnosprawnych z poręczami
syfon w ścianie

umywalka zwykła
syfon zakryty półpostumentem

PROJEKTY TECHNICZNE
Gżytko, ul.Królowej Jadwigi 24A

INWESTOR:	Mazurskie Centrum Zdrowia Szpital Powiatowy w Węgorzewie Publiczny Zakład Opieki Zdrowotnej ul.3 -go Maja 17 , 11-600 Węgorzewo		
Inwestycja	Projekt dokonania modernizacji Oddziału detoksykacji (II piętro) na Oddział Rehabilitacji i Neurologii		SYMBOL SAN.
ZAKRES	**Rzut piętra II - instalacja wodociągowa**	SKALA 1:100	DATA VII 2017
PROJEKTANT	mgr inż. Mirosław Tchórzewski UPR. NR SUW 8188	PODPIS	**S 1**