Piętro II
skala 1:100

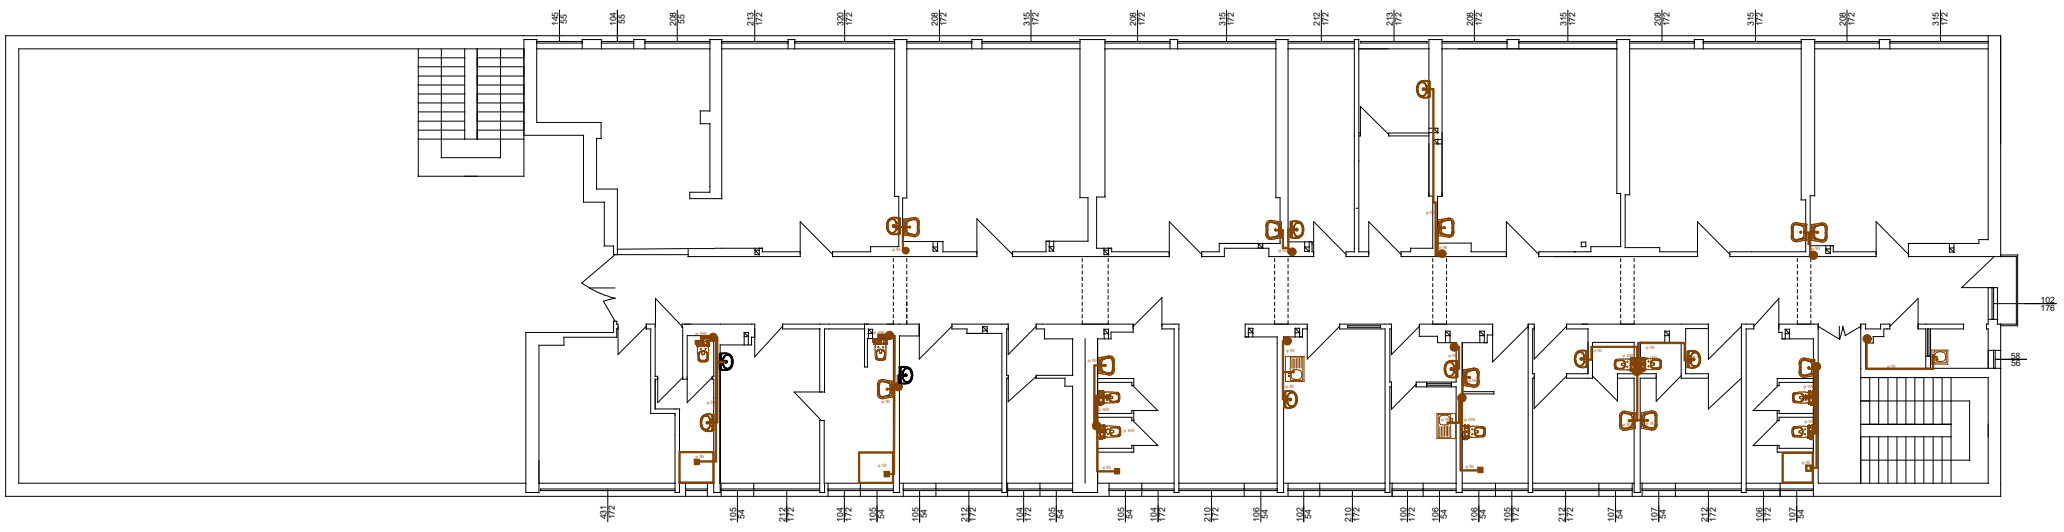

- umywalka dla niepełnosprawnych z poręczami syfon w ścianie
- umywalka zwykła syfon zakryty półpostumentem

PROJEKTY TECHNICZNE		
	Gliwice, ul.Królowej Jadwigi 244	
INWESTOR	Mazurskie Centrum Zdrowia Szpital Powiatowy w Węgorzewie Publiczny Zakład Opieki Zdrowotnej ul.3 go Maja 17 , 11-600 Węgorzewo	
TEMATYCZNY	Projekt dokonania modernizacji Oddziału dializoterapii (II piętro) na Oddział Rehabilitacji i Neurologii	BRANŻA SAN.
RYSUNEK	**Rzut piętra II - instalacja kanalizacji sanitarnej**	SKALA 1:100 DATA VII. 2017
PROJEKTANT	mgr inż. Mirosław Tchórzewski UPR NR SLW 0188	PODPIS **S 2**