


# Rzut poziomy

skala 1:100

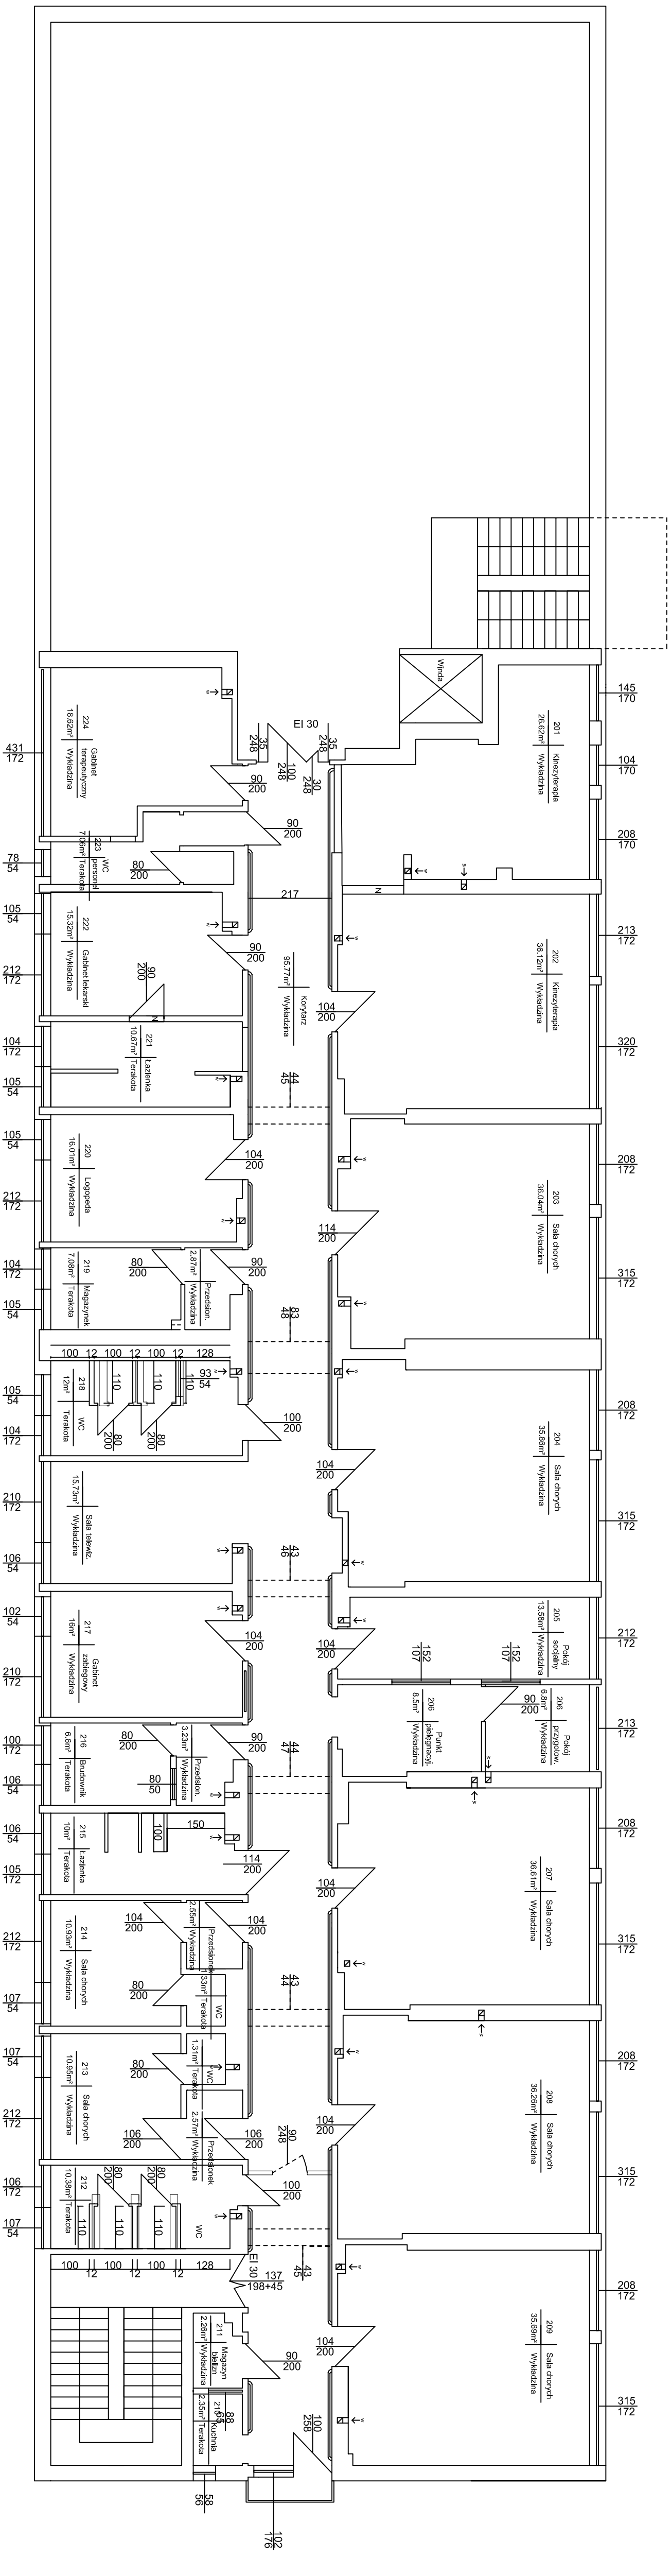

Temat: Rzut podziomy. Skala: 1:100

Objekt: Modernizacja oddziału detskacyjnego (IIp.) na oddział rehabilitacji neurologicznej. Nr rys.: A1

Investor: Mazurskie Centrum Zdrowia, Szpital Powiatowy w Węgorzewie, Publiczny Zakład Opieki Zdrowotnej

Adres: 3 Maja 17, 11-600 Węgorzewo

Investycji: Opracował: inż. Edward Pawelec

pr. bud. WAW/0039/PWOK/15

N - Nadproże 2 L 80

Do wymurowania

Do wyburzenia